19_PS4801836

F0-

Givare, beroende på anläggningskonfiguration
F0 = Utegivare
F4 = Ackumulatorgivare, art 7438702
F6 = Varmvattengivare, art 7438702
F12, F13 = Anläggningsgivare, art 7426463
F20 = Panngivare, art 7438702

Värmekrets M3 styrs av separat shuntutbyggnad(tillbehör).

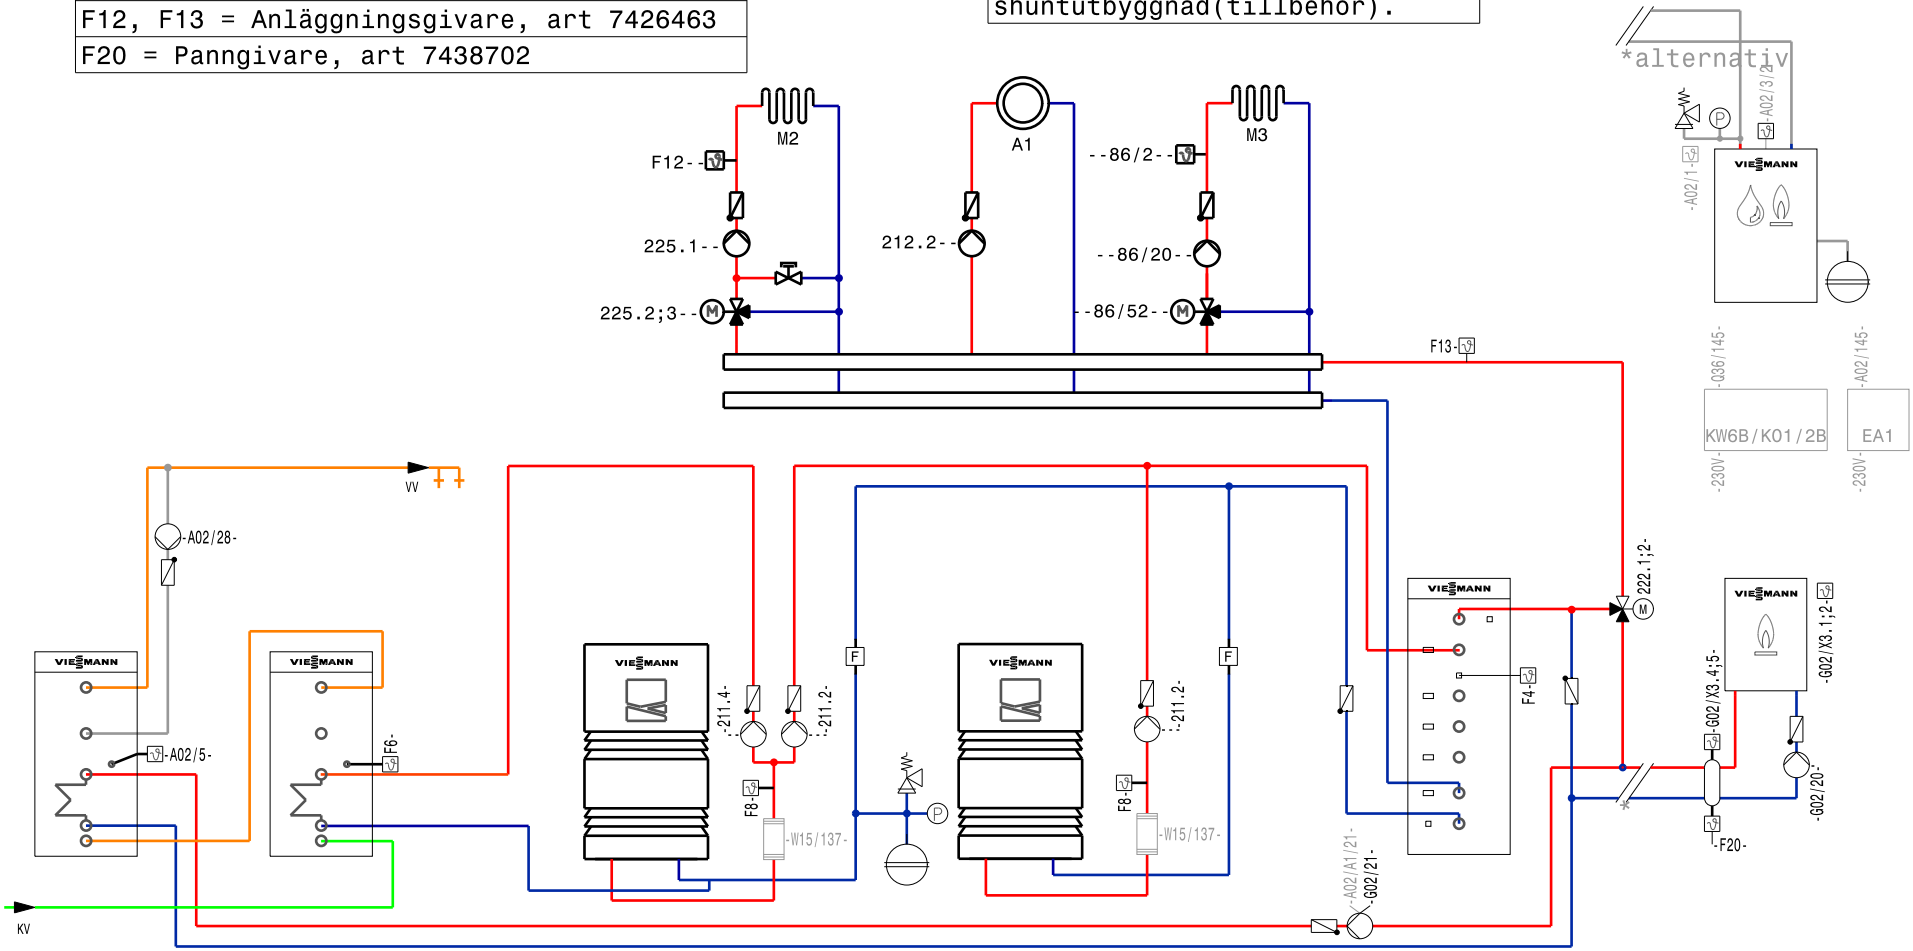

Principschema. Kontrolleras och godkännes av beställare eller beställarens ombud.
Schemat kan behövas kompletteras med avstängnings/sektionsventiler och/eller övrig armatur enligt för installationsadressen gällande normer. Varje produkts installationsanvisning ska följas.
Ersätter ej projektering på plats.

Tel: 08-4748800

VIESMANN

Viessmann Värmeteknik AB

Projekt 2xVitocal 300-A, Vitocrossal

Skala

Datum Namn

Ritn.nr SE-1840419